



ΕΦΗΜΕΡΙΣ ΤΗΣ ΚΥΒΕΡΝΗΣΕΩΣ

ΤΗΣ ΕΛΛΗΝΙΚΗΣ ΔΗΜΟΚΡΑΤΙΑΣ

ΤΕΥΧΟΣ ΤΕΤΑΡΤΟ **Αρ. Φύλλου 1186**

31 Δεκεμβρίου 2002

ΠΕΡΙΕΧΟΜΕΝΑ

ΑΠΟΦΑΣΕΙΣ

ΑΠΟΦΑΣΕΙΣ

Αριθ. 1084240/9259/Β0010 (1)

Καθορισμός ορίων αιγιαλού και παραλίας στην περιοχή «Πλακάκι Κουντούρας» του Δήμου Πελεκάνου της επαρχίας Σελίνου Ν. Χανίων.

Ο ΥΦΥΠΟΥΡΓΟΣ ΟΙΚΟΝΟΜΙΑΣ ΚΑΙ ΟΙΚΟΝΟΜΙΚΩΝ

Έχοντας υπόψη:

1. Τις διατάξεις της παραγρ. 2 του άρθρου 34 του Ν.2971/2001, περί αιγιαλού και παραλίας, σύμφωνα με τις οποίες οι εκκρεμείς υποθέσεις που αφορούν τον καθορισμό αιγιαλού και παραλίας, εξακολουθούν να διέπονται από τις ισχύουσες μέχρι την έναρξη ισχύος του Νόμου αυτού διατάξεις.

2. Τις διατάξεις των άρθρων 1 μέχρι και 7 του Α.Ν. 2344/40 «περί αιγιαλού και παραλίας» όπως τροποποιήθηκε και συμπληρώθηκε με τις διατάξεις του άρθρου 13 του Ν.1078/1980 και του άρθρου 23 του Ν.1337/1983.

3. Τις διατάξεις του Ν. 3200/55 «περί διοικητικής αποκέντρωσης όπως αυτές τροποποιήθηκαν και ισχύουν σήμερα με τα Ν.Δ.532/70, Β.Δ.704/70, Β.Δ.705/70, Β.Δ.192/72, Π.Δ.71/84, Π.Δ.347/86, Ν.2026/92 και Π.Δ.97/93.

4. Τις διατάξεις του Ν.Δ.439/70 «περί συμπληρώσεως των διατάξεων «περί αιγιαλού».

5. Τις διατάξεις του άρθρου 20 Ν. 719/77 «περί του τρόπου σύνταξης τοπογραφικών και υψομετρικών διαγραμμάτων από ιδιώτες μηχανικούς κ.λ.π.».

6. Τις διατάξεις του άρθρου 3 του Ν.2971/01 που αφορά την συγκρότηση της επιτροπής καθορισμού ορίων αιγιαλού - παραλίας.

7. Την 1078204/927/0006Α/6.8.92 κοινή Υπουργική Απόφαση των Υπουργών Προεδρίας και Οικονομικών με την οποία διατηρείται σε ισχύ η επιτροπή καθορισμού ορίων αιγιαλού - παραλίας και θέσεων αμμοληψίας.

8. Τις διατάξεις του άρθρου 19 παράγραφο 5 Ν. 2344/ 95, του άρθρου 52 παρ. 6 Ν.2218/94, του άρθρου 4 παρ.7 του Ν.2240/94, δυνάμει των οποίων αρμοδιότητες του Υπουργείου Οικονομικών που είχαν μεταβιβασθεί στους Νομάρχες, ανήκουν στον Περ/κό Δ/ντή, σε συνδυασμό με αυτές του άρθρου 14 παρ.2 του Ν.2399/96 με τις οποίες προβλέπεται η κατάργηση των θέσεων των Περιφερειακών Δ/ντών οι αρμοδιότητες πλέον του οποίου περιήλθαν στον Γενικό Γραμματέα της Περιφέρειας και ασκούνται από τον Αναπληρωτή Περιφερειακό Δ/ντή.

9. Τις διατάξεις του τέταρτου εδαφίου της παρ. 2 του άρθρου 1 και της παρ. 6 του ίδιου άρθρου του Ν.2503/97 «Διοίκηση, Οργάνωση Στελέχωση της Περιφέρειας, ρύθμιση θεμάτων για την Τοπική Αυτοδιοίκηση και άλλες διατάξεις (ΦΕΚ 107/Α) σύμφωνα με τις οποίες οι Περιφερειακές Υπηρεσίες του Υπουργείου Οικονομικών, που συγκροτούσαν την Περιφερειακή Διοίκηση του Νομού ή Νομαρχίας δεν υπήχθησαν στην ενιαία οργανική μονάδα της Περιφέρειας, ούτε καταργήθηκαν, αλλά αποτελούν από 1.9.1997 Υπηρεσίες του Υπουργείου Οικονομικών.

10. Το 28979/31.7.97 έγγραφο της Δ/νσης Διοίκησης του Υπ. Εσωτερικών, Δημ. Διοίκησης και Αποκέντρωσης, σύμφωνα με το οποίο οι αρμοδιότητες του Γενικού Γραμματέα της Περιφέρειας σε θέματα Υπηρεσιών του Υπ. Οικονομικών μεταφέρονται από 1.9.1997 στον Υπουργό Οικονομικών.

11. Την 1100383/1330/Α0006/31.10.2001 (ΦΕΚ 1485/ τ.Β΄/ 31.10.2001) Κοινή Απόφαση του Πρωθυπουργού και Υπουργού Οικονομικών «περί ανάθεσης αρμοδιοτήτων του Υπουργού Οικονομικών στους Υφυπουργούς».

12. Την 1115093/1378/Α0006/17.12.2001 (ΦΕΚ 1720/τ.Β΄/ 21.12.2001) απόφαση του Υφυπουργού Οικονομικών «περί μεταβίβασης αρμοδιοτήτων του Υφυπουργού Οικονομικών στους Γενικό Γραμματέα, στους Γεν. Δ/ντές κ.λ.π. του Υπουργείου Οικονομικών, όπως αυτή τροποποιήθηκε με την αριθ. 1041136/468/Α0006/18.5.2002 (ΦΕΚ 633/ 22.5.2002 τ.Β΄) Απόφαση του Υφυπουργού Οικονομίας και Οικονομικών.

13. Την από 10.10.2002 έκθεση της επιτροπής καθορισμού ορίων αιγιαλού και παραλίας στην περιοχή «Πλακάκι Κουντούρας» του Δήμου Πελεκάνου της επαρχίας Σελίνου Ν. Χανίων και το από Οκτώβριο 1995 τοπογραφικό διάγραμμα, σε κλίμακα 1:500, που συντάχθηκε από την Αγρ. Τοπ/φο Μηχ/κο Ιουλία Μανωλικάκη, σε μία (1) πινακίδα, το οποίο ελέχθηκε για την ακρίβεια της αποτύπωσης από τον Ιωσήφ Σανδαλάκη Αγρ. Τοπογράφο Μηχανικό της ΤΥΔΚ Χανίων και θεωρήθηκε από την Προϊσταμένη της ίδιας υπηρεσίας στις 13.9.2002 όπως ορίζουν οι διατάξεις του άρθρου 20 του Ν. 719/77.

14. Την σύμφωνη γνώμη του ΓΕΝ που εκφράζεται στο υπ'αριθμό 544.5/754/98/ 1206/28.8.1998 έγγραφο του, αποφασίζουμε:

Επικυρώνουμε την από 10.10.2002 έκθεση της κατά το άρθρο 3 του Ν. 2971/01 για τον καθορισμό των ορίων αιγιαλού και παραλίας στην περιοχή «Πλακάκι Κουντούρας» του Δήμου Πελεκάνου της επαρχίας Σελίνου Ν. Χανίων και το από Οκτώβριο 1995 τοπογραφικό διάγραμμα, σε κλίμακα 1:500, που συντάχθηκε από την Αγρ. Τοπ/φο Μηχ/κο Ιουλία Μανωλικάκη, σε μία (1) πινακίδα, το οποίο ελέγχθηκε για την ακρίβεια της αποτύπωσης από τον Ιωσήφ Σανδαλάκη, Αγρ. Τοπ/φο Μηχ/κο της ΤΥΔΚ Χανίων και θεωρήθηκε την 13.9.2002 από την Προϊσταμένη ΤΥΔΚ Χανίων Κρ. Χουλάκη, σύμφωνα με το άρθρο 20 του Ν.719/77.

Στο τοπογραφικό αυτό διάγραμμα καθορίζουμε:

Α) την οριογραμμή του αιγιαλού με κόκκινη συνεχόμενη πολυγωνική γραμμή και με κορυφές 13, Α1, Α2,...... Α5, Α6, Α7

Β) την οριογραμμή παραλίας με κίτρινη συνεχόμενη πολυγωνική γραμμή με πλάτος 10 μέτρων από την οριογραμμή του αιγιαλού και με κορυφές 13΄, Α΄1, Α΄2,...... Α΄5, Α΄6, Α΄7 επειδή δεν εξυπηρετείται ο σκοπός του άρθρου 7 του Α.Ν.2344/40.

Εντός της ζώνης της παραλίας δεν υπάρχουν κτίσματα.

Δεν υπάρχει περίπτωση παλαιού αιγιαλού.

Η παρούσα απόφαση μαζί με την έκθεση της επιτροπής και το τοπογραφικό διάγραμμα να δημοσιευτούν στην Εφημερίδα της Κυβερνήσεως.

Αθήνα, 10 Δεκεμβρίου 2002

Με εντολή Υφυπουργού
Ο Γενικός Διευθυντής
Δημόσιας Περιουσίας και Εθν. Κληρ/των
ΣΠ. Ι. ΣΤΑΘΗΣ

ΕΚΘΕΣΗ της Επιτροπής καθορισμού
των ορίων αιγιαλού - παραλίας

Χανιά σήμερα 10.10.2002 η παραπάνω επιτροπή που προβλέπεται από το άρθρο 3 του Ν.2971/01 και συστάθηκε με την αριθμό 1043/6.3.2002 απόφαση της Οικονομικής Επιθ/σης Κρήτης συνεδρίασε στα γραφεία της Κτηματικής Υπηρεσίας Χανίων παρόντων των:

5) Λουκά Μπασιά, Προϊστάμενο της Κτηματικής Υπηρεσίας Χανίων, ως Πρόεδρος

6) Αντώνη Μαρινάκη, Αγρ.Τοπ/φο Μηχ/κο, υπάλληλο της Κτηματικής Υπηρεσίας

7) Γεώργιο Χονδροζουμάκη, Λιμενάρχη Χανίων

8) Κουλοβάτου Εφη, Δ/ντρια της Δ/νσης Πολεοδομίας της Νομ/κής Αυτ/σης Χανίων,

ενώ το τακτικό και αναπληρωματικό μέλος από την Δ/νση ΠΕΧΩ Κρήτης ήταν απόντες.

Αφού διαπιστώθηκε απαρτία η επιτροπή συζήτησε το παρακάτω θέμα:

Καθορισμός των ορίων αιγιαλού στην περιοχή «Πλακάκι» περιοχής Κουντούρας επαρχίας Σελίνου Ν. Χανίων.

ΑΦΟΥ ΕΛΑΒΕ ΥΠΟΨΗ:

4) Το αριθμό 76/27.10.95 αίτηση της ΣΕΛΙΝΟ ΑΕ με την οποία ζητείται ο καθορισμός των ορίων του αιγιαλού στην παραπάνω περιοχή.

5) Το από Οκτώβριο 1995 τοπογραφικό διάγραμμα (1 πινακίδα), που συντάχθηκε από την Ιουλία Μανωλικάκη, Αγρ. Τοπ/φο Μηχανικό, με κλίμακα 1:500, ελεγμένο για την ακρίβεια του από τον Ιωσήφ Σανδαλάκη, Αγρ. Τοπ/φο Μηχ/κο της ΤΥΔΚ Χανίων και θεωρημένο από την Προϊσταμένη της ίδιας υπηρεσίας την 4.8.97.

6) Το αριθμό 254/16.2.98 έγγραφο της Κτηματικής Υπηρεσίας Χανίων με το οποίο στάλθηκε στο ΓΕΝ το παραπάνω τοπογραφικό διάγραμμα με την 18.12.97 γνωμοδότηση της επιτροπής προκειμένου να μας εκφράσει τις απόψεις του σχετικά με την θέση των οριογραμμών αιγιαλού - παραλίας.

4) Το αριθμό 544.5/754/98/1206/28.8.98 έγγραφο του ΓΕΝ στο οποίο αναφέρει ότι συμφωνεί με τα όρια του αιγιαλού-παραλίας όπως τα καθόρισε η αρμόδια επιτροπή στην από 18-12-97 έκθεσή της/και μπορεί να ακολουθήσει η διαδικασία επικυρωτικής απόφασης καθορισμού.

5) Το αριθμό 544.5/828/99/9.11.99 έγγραφο του ΓΕΝ, με το οποίο δόθηκε απάντηση σε ερώτημα της επιτροπής μετά από αιτήσεις ενδιαφερομένων για το εάν θα πρέπει να γίνει διαφοροποίηση των ορίων του αιγιαλού, και στο οποίο αναφέρει ότι: από τα υφιστάμενα στο αρχείο του ΓΕΝ/ΥΥ (αεροφωτογραφίες, χάρτες και διαγράμματα διαφόρων ετών και κλιμάκων) η οριογραμμή του αιγιαλού στο τμήμα μεταξύ των κορυφών Α2 έως Α5 φαίνεται απόλυτα δικαιολογημένη στην θέση που έχει χαραχθεί μετά από υπόδειξη του ΓΕΝ. Αν παρόλα αυτά η αρμόδια επιτροπή διαπιστώσει ότι η οριογραμμή του αιγιαλού θα πρέπει να χαραχθεί πλησιέστερα στην ακτογραμμή τούτο είναι δυνατόν να γίνει δεκτό από το ΓΕΝ μόνο εφόσον στη θέση της αρχικής χαράξεως της οριογραμμής του αιγιαλού χαραχθεί οριογραμμή παλαιού αιγιαλού έτσι ώστε να περιλαμβάνεται στον παλαιό αιγιαλό η παρατηρούμενη στην περιοχή αμιγώς αμμώδης έκταση, χωρίς ίχνη βλαστήσεως, νομής και κατοχής.

Τέλος αναφέρει ότι εφόσον αποφασιστεί οποιαδήποτε τροποποίηση σε σχέση με τα αυτά που συμφώνησε το ΓΕΝ στο αριθμό 544.5/754/98/1206/28.8.98 έγγραφό του θα πρέπει η υπόθεση να επανυποβληθεί στο ΓΕΝ για γνωμοδότηση.

6) Το από Οκτώβριο 1995 τοπογραφικό διάγραμμα (1 πινακίδα) που συνέταξε η Ιουλία Μανωλικάκη, Αγρ. Τοπ/φος Μηχανικός, σε κλίμακα 1:500 ελεγμένο για την ακρίβεια του από τον Ιωσήφ Σανδαλάκη, Αγρ.Τοπ/φο Μηχ/κό της ΤΥΔΚ Χανίων την 13.9.2002 και θεωρημένο από την Προϊσταμένη της ίδιας υπηρεσίας Κρ. Χουλάκη την ίδια ημερομηνία.

7) Το γεγονός ότι η παρούσα υπόθεση καθορισμού του αιγιαλού θεωρείται εκκρεμής αφού έχει υποβληθεί αίτηση του ενδιαφερόμενου πριν την έναρξη ισχύος του νέου Νόμου 2971 /01 «περί αιγιαλού» (σχετική η 252/02 γνωμοδότηση του ΝΣΚ).

8) Τις διατάξεις του Ν. 2344/40 και του Ν. 2971/2001 «περί αιγιαλού», γνωμοδοτεί:

Συμφωνεί με τα όρια αιγιαλού - παραλίας όπως αυτά καθορίστηκαν με την από 18.12.97 έκθεση της επιτροπής και για τα οποία εξέφρασε την σύμφωνη γνώμη του το ΓΕΝ με το 544.5/754/98/1206/28.8.98 έγγραφό του και

Καθορίζει επί του από Οκτώβριο 1995 τοπογραφικού διαγράμματος (1 πινακίδα) που συνέταξε η Ιουλία Μανωλικάκη, Αγρ. Τοπ/φος Μηχανικός, σε κλίμακα 1:500 ελεγμένο για την ακρίβεια του από τον Ιωσήφ Σανδαλάκη, Αγρ.Τοπ/φο Μηχ/κό της ΤΥΔΚ Χανίων την 13.9.2002 και θεωρημένο από την Προϊσταμένη της ίδιας υπηρεσίας Κρ.Χουλάκη την ίδια ημερομηνία.

α) την οριογραμμή του αιγιαλού με κόκκινη συνεχόμενη πολυγωνική γραμμή και με κορυφές 13, Α1, Α2,.....Α5, Α6, Α7


β) την οριογραμμή παραλίας με κίτρινη συνεχόμενη πολυγωνική γραμμή με πλάτος 10 μέτρων από την οριογραμμή του αιγιαλού και με κορυφές 13΄, Α1΄, Α΄2,..... Α΄5, Α΄6, Α΄7 επειδή δεν εξυπηρετείται ο σκοπός του άρθρου 7 του Α.Ν. 2344/40.

Εντός της ζώνης της παραλίας δεν υπάρχουν κτίσματα.


Δεν υπάρχει περίπτωση παλαιού αιγιαλού.

Η Επιτροπή

Ο Πρόεδρος	Τα μέλη	Η Γραμματέας
ΛΟΥΚΑΣ ΜΠΑΣΙΑΣ	Α. ΜΑΡΙΝΑΚΗΣ	ΑΔ. ΒΟΥΛΓΑΡΑΚΗ
	Γ. ΧΟΝΔΡΟΖΟΥΜΑΚΗΣ	
	Ε. ΚΟΥΛΟΒΑΤΟΥ	

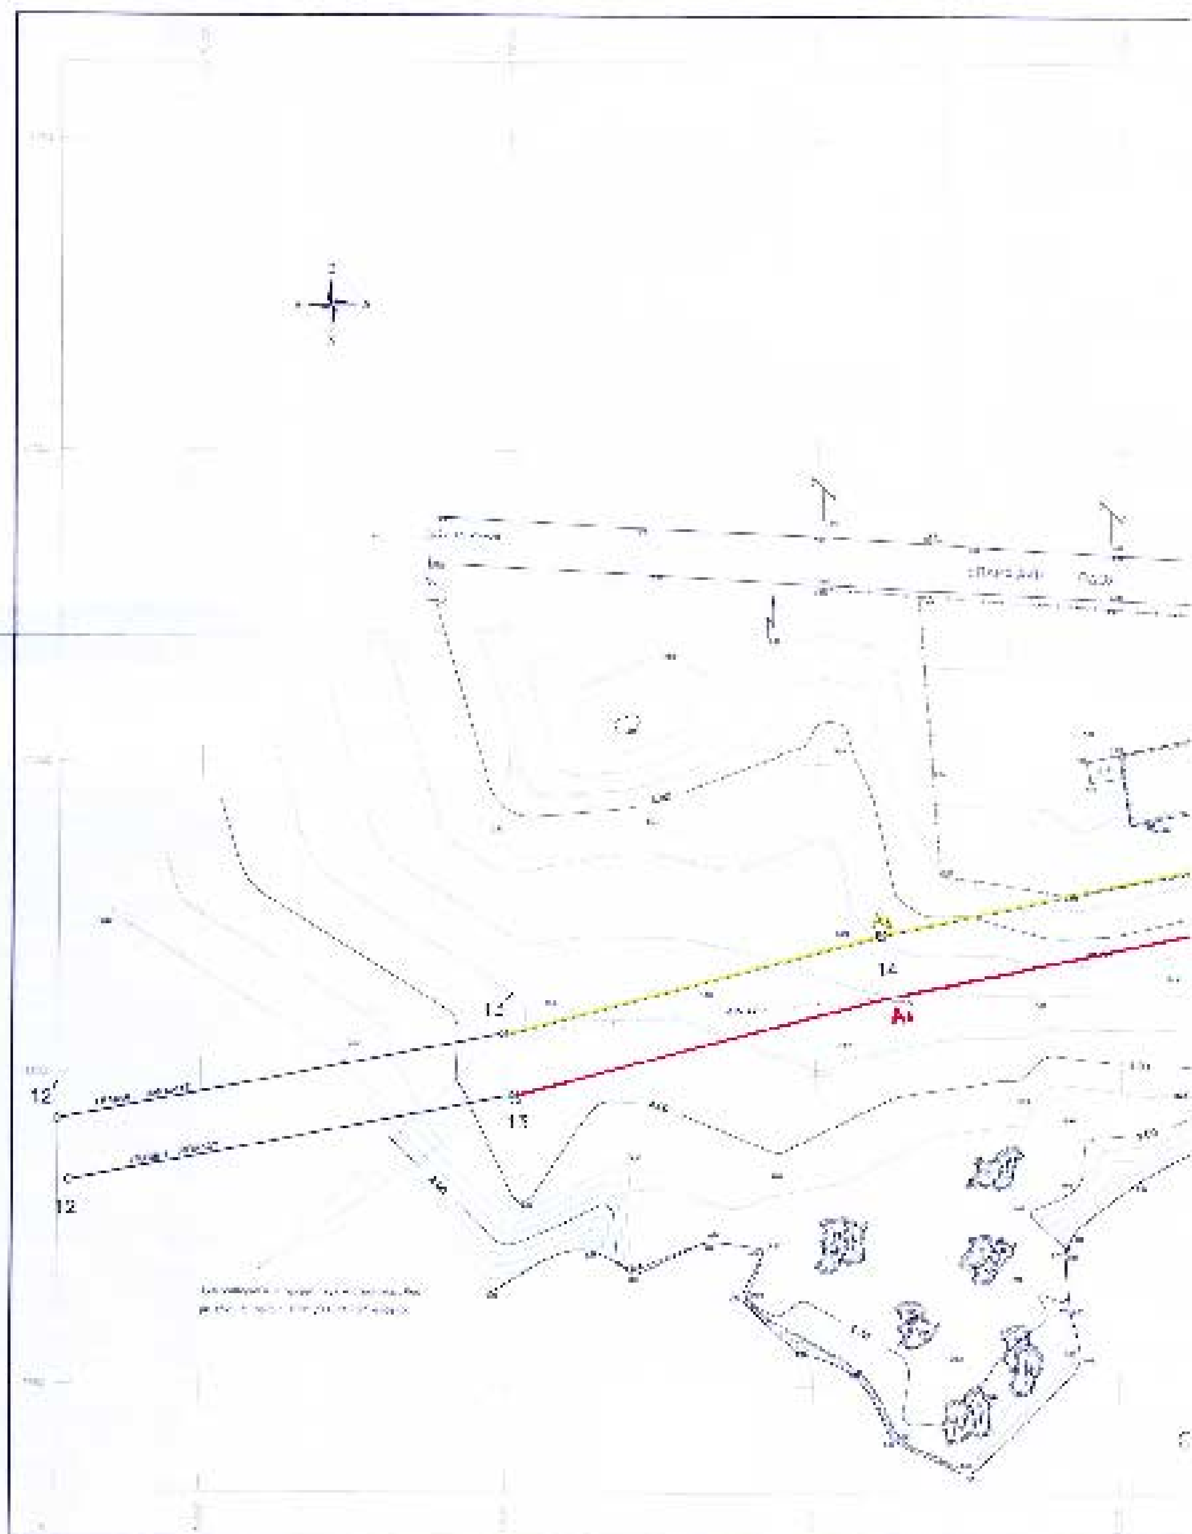

12΄
12
13
14

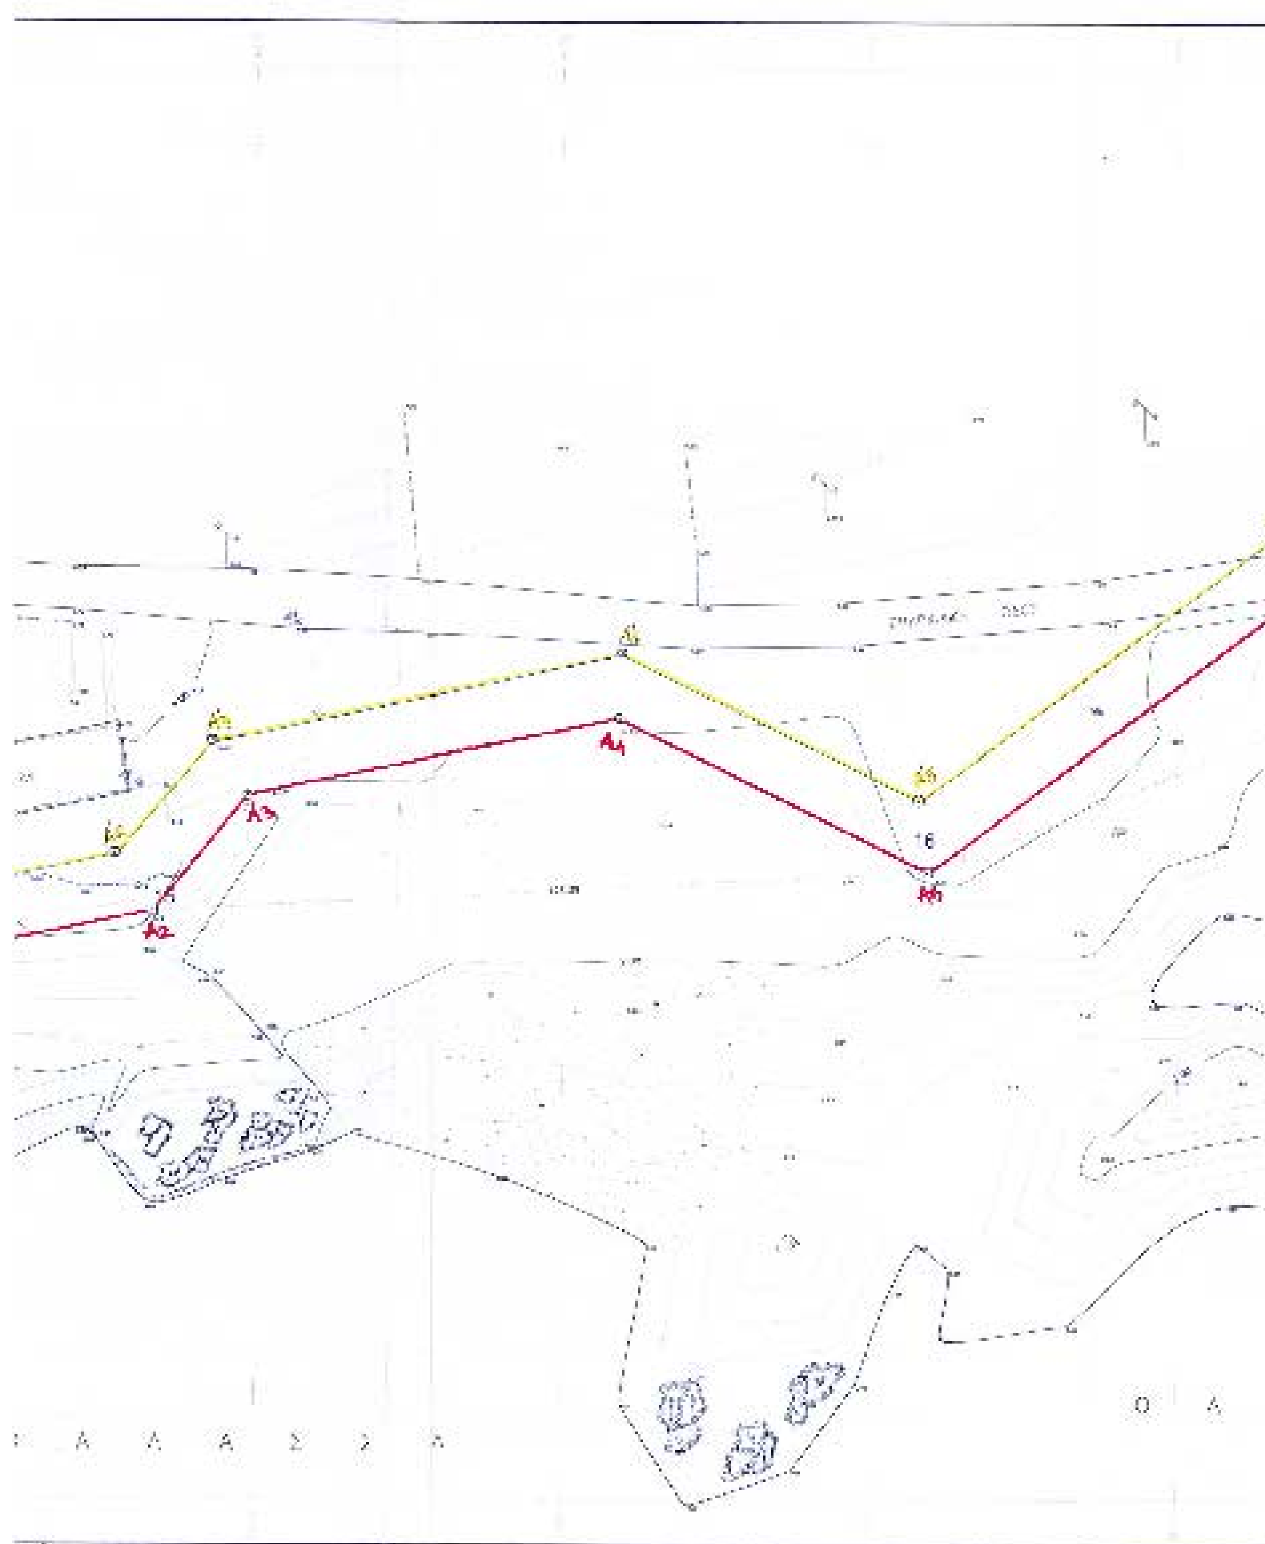
16
Α Λ Α Σ Σ Α
Ο Λ

6.00

ΕΠΑΡΧΙΑΚΗ

95.25

18

A6

95.37


4.00

17

2.00

124.34

Θ Α Λ Α Σ Σ

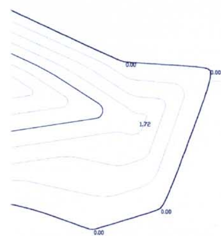

ΠΙΝΑΚΑΣ ΣΥΝΤΕΤΑΓΜΕΝΩΝ ΣΤΑΘΕΡΩΝ ΣΗΜΕΙΩΝ			
	X	Y	H
14	16163,089	−1587,190	5,00
15	16233,081	−1572,868	6,09
16	16359,311	−1566,457	4,31
17	16474,974	−1520,834	3,86
18	16568,229	−1500,874	4,63
19	1666,608	−1488,012	4,23

ΥΠΟΜΝΗ

1. Τό παρόν τοπογραφικ
έκθεση της επιτροπή
(
2. (κόκκινη) 13, Α1, Α2
(κίτρινη) 13, Α'1, Α'2
3. Οι κορυφές τών οριογ
στό σχήμα δι αποστ
4. Δέν υπάρχουν κτίσματ

Ο ΠΡΟΕΔΡΟΣ

Λ. Μπασιάς

Τό παρόν συνοδεύει τήν υπ. αριθ
έκθεση τής επι
η οποία επικυρώθηκε μέ τήν υπ.
απόφαση

Λ Α Σ Σ Α

ΤΟΠΟΓΡΑΦΙΚΟΝ
ΔΙΑΓΡΑΜΜΑ

ΚΑΘΟΡΙΣΜΟΥ ΟΡΙΩΝ ΑΙΓΙΑΛΟΥ - ΠΑΡΑΛΙΑΣ

Αριθ. 4163 (2)

Κήρυξη έκτασης ως αναδασωτέας εμβαδού 0,0224 του στρέμματος στη θέση «Παπαδιά βρύση» περιφέρειας Δημοτικού Διαμερίσματος Σπαρτιάς του Δήμου Τριταίας Ν. Αχαΐας.

Ο ΓΕΝΙΚΟΣ ΓΡΑΜΜΑΤΕΑΣ
ΠΕΡΙΦΕΡΕΙΑΣ ΔΥΤΙΚΗΣ ΕΛΛΑΔΑΣ

Έχοντας υπόψη:

1. Το άρθρο 117 παρ. 3 του Συντάγματος της Χώρας.

2. Τις διατάξεις του Ν. 2503/97 «Διοίκηση, οργάνωση, στελέχωση της Περιφέρειας, ρύθμιση θεμάτων για την τοπική αυτοδιοίκηση και άλλες διατάξεις».

3. Την 186/30.6.1998 (ΦΕΚ 727/Β/98) απόφαση Γ.Γ.Π.Δ.Ε «Άσκηση αρμοδιοτήτων Γενικού Γραμματέα Περιφέρειας Δυτ. Ελλάδας επί θεμάτων ΔΑΣΙΚΩΝ και μεταβίβαση του δικαιώματος υπογραφής στους Προϊσταμένους Υπηρεσιακών Μονάδων της Περιφέρειας».

4. Τις διατάξεις του Ν. 998/79 «Περί προστασίας των Δασών και των δασικών εκτάσεων» και συγκεκριμένα:

α) Του άρθρου 41 παρ. 1

β) Του άρθρου 38 παρ.2

γ) Του άρθρου 70 παρ. 3 του Ν. 998/79, όπως συμπληρώθηκε με τον Ν. 2040/92.

5. Τις σχετικές δ/γές του Υπουργ. Γεωργίας

6. Την 10423/5.12.2002 πρόταση του Δασαρχείου Πατρών «περί κηρύξεως εκτάσεως ως αναδασωτέας», εμβαδού 0,0224 του στρέμματος στη θέση «Παπαδιά βρύση» περιφέρειας Δημοτικού Διαμερίσματος Σπαρτιάς του Δήμου Τριταίας, αποφασίζουμε:

Κηρύσσουμε ως Αναδασωτέα, με σκοπό την αποκατάσταση με φυσική αναγέννηση ή τεχνητή αναδάσωση, της δασικής βλάστησης που καταστράφηκε από παράνομη κατάληψη δια κατασκευής πέτρινου κτίσματος που έγινε από τον Άγγελο Χρ. Κυριακόπουλο κάτοικο Κυπαρισσιού Σπαρτιάς και διαπιστώθηκε τέλος Σεπτεμβρίου 2002, την έκταση του δημοσίου ελατοδάσους εμβαδού είκοσι δύο τετρ. μέτρων και σαράντα εκατοστών (0,0224 στρέμ.), στη θέση «Παπαδιά βρύση» περιφέρειας Δημοτικού Διαμερίσματος Σπαρτιάς του Δήμου Τριταίας και η οποία προσδιορίζεται από τα στοιχεία Α,Β,Γ,Δ,Α, όπως αυτά φαίνονται στο συνημμένο τοπογραφικό διάγραμμα με κλίμακα 1:100, το οποίο αποτελεί αναπόσπαστο μέρος της απόφασης αυτής και έχει όρια:

Βόρεια: Με Δημόσιο Ελατοδάσος

Νότια: Με Δημόσιο Ελατοδάσος

Ανατολικά: Με Δημόσιο Ελατοδάσος

Δυτικά: Με Δημόσιο Ελατοδάσος


Η παρούσα ισχύει μετά τη δημοσίευση της στον Δήμο Τριταίας και στο Δημοτικό Διαμέρισμα Σπαρτιάς σύμφωνα με το άρθρο 37 του Ν. 3200/55.

Η απόφαση να δημοσιευθεί στην Εφημερίδα της Κυβερνήσεως.

Πάτρα, 10 Δεκεμβρίου 2002

Με εντολή Γενικού Γραμματέα Περιφέρειας
Ο Γενικός Διευθυντής
ΠΑΝ. ΣΚΟΥΡΑΣ

ΑΠΟΣΠΑΣΜΑ ΧΑΡΤΗ
Δημ. Διαμ. Σπαρτιάς
Κλίμακα 1:20.000
⊕ = Θέση αναδασωτέας

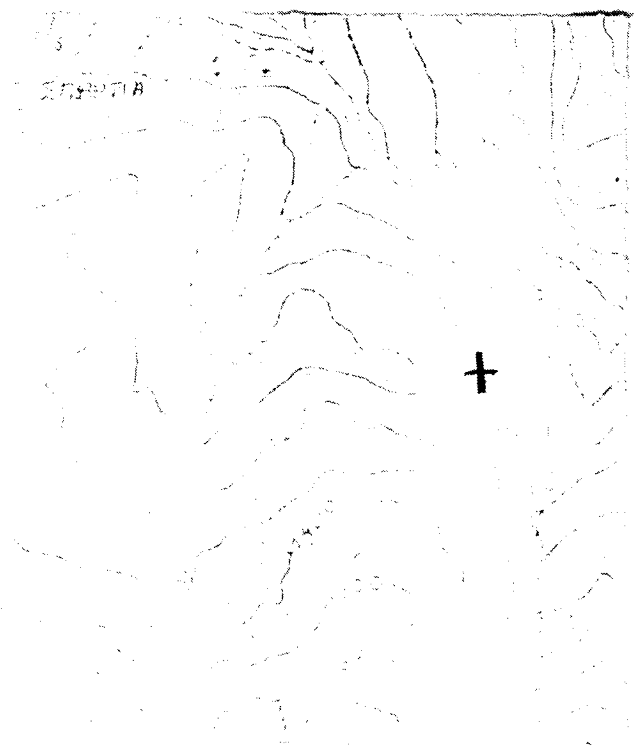

Ανήκει στην με αρ. 4163/10-12-2002 Απόφαση Περ. Δυτικής Ελλάδας

ΤΟΠΟΓΡΑΦΙΚΟ ΔΙΑΓΡΑΜΜΑ

Δημοσίου δάσους που καταλήφθηκε από τον Άγγελο Χρ. Κυριακόπουλο κατοίκου Κυπαρισσίου-Σπαρτιάς στη θέση «Παπαδιά βρύση» περιοχής Δημ. Διαμ. Σπαρτιάς Δήμου Τριταίας που κηρύσσεται αναδασωτέα.


Κλίμακα 1:100

Καταληφθείσα έκταση (Α,Β,Γ,Δ,Α)


Εμβαδόν = 22,4 μ²

ΔΟΚ. 1186 ΦΕΚ
ΣΧΕΔ. 8
ΠΟΣΟΣΤΟ 78 %

ΕΘΝΙΚΟ ΤΥΠΟΓΡΑΦΕΙΟ
Για τεχνικούς λόγους το σχεδιάγραμμα έγινε ... κατά ποσοστό 78 %

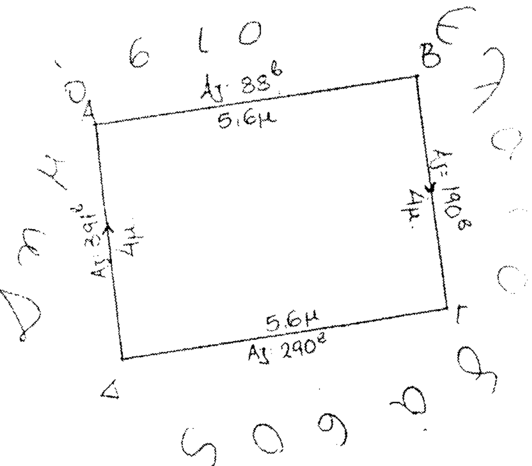

ΚΛΙΜΑΚΑ: 1:100

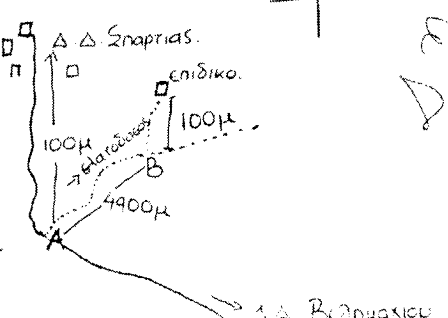

Πάτρα 5-12-2002
Συντάκτρια — Η Δασάρχης
Μαρία Τζιμίκου — Ευμ. Παπαγή
Δασολόγος — Δασολόγος

ΘΕΩΡΗΘΗΚΕ
Πάτρα 10-12-2002
Ε.Γ.Γ.Π.Δ.Ε.
Ο Γεν. Δ/ντης Περιφέρειας
ΠΑΝΑΓΙΩΤΗΣ ΣΚΟΥΡΑΣ